MAPA DO CELÓW PROJEKTOWYCH

Skala 1:500

województwo kujawsko–pomorskie
powiat włocławski
gmina 041804_5 – Brześć Kujawski
obręb 0015 – Machnacz

dz. nr 194/2, wg zakresu
sekcja 6.182.29.01.3.2;3.4;4.1;4.3
GGN.6640.2826.2016

układ współrzędnych: 2000
układ wysokościowy: Kronsztadt 60
układ odniesienia: PL–ETRF2000 i PL–ETRF89
Mapa aktualna w oznaczonym zakresie na dzień 04.11.2016 r.

wykonawca:

GEO-MILA USŁUGI GEODEZYJNE
Paweł Świerski
ul. Szkolna 17, 87-851 Boniewo
NIP 8883022807,REGON 341250336
tel. 661 999 975

GEODETA
mgr inż. Paweł Świerski
upr. nr 12761

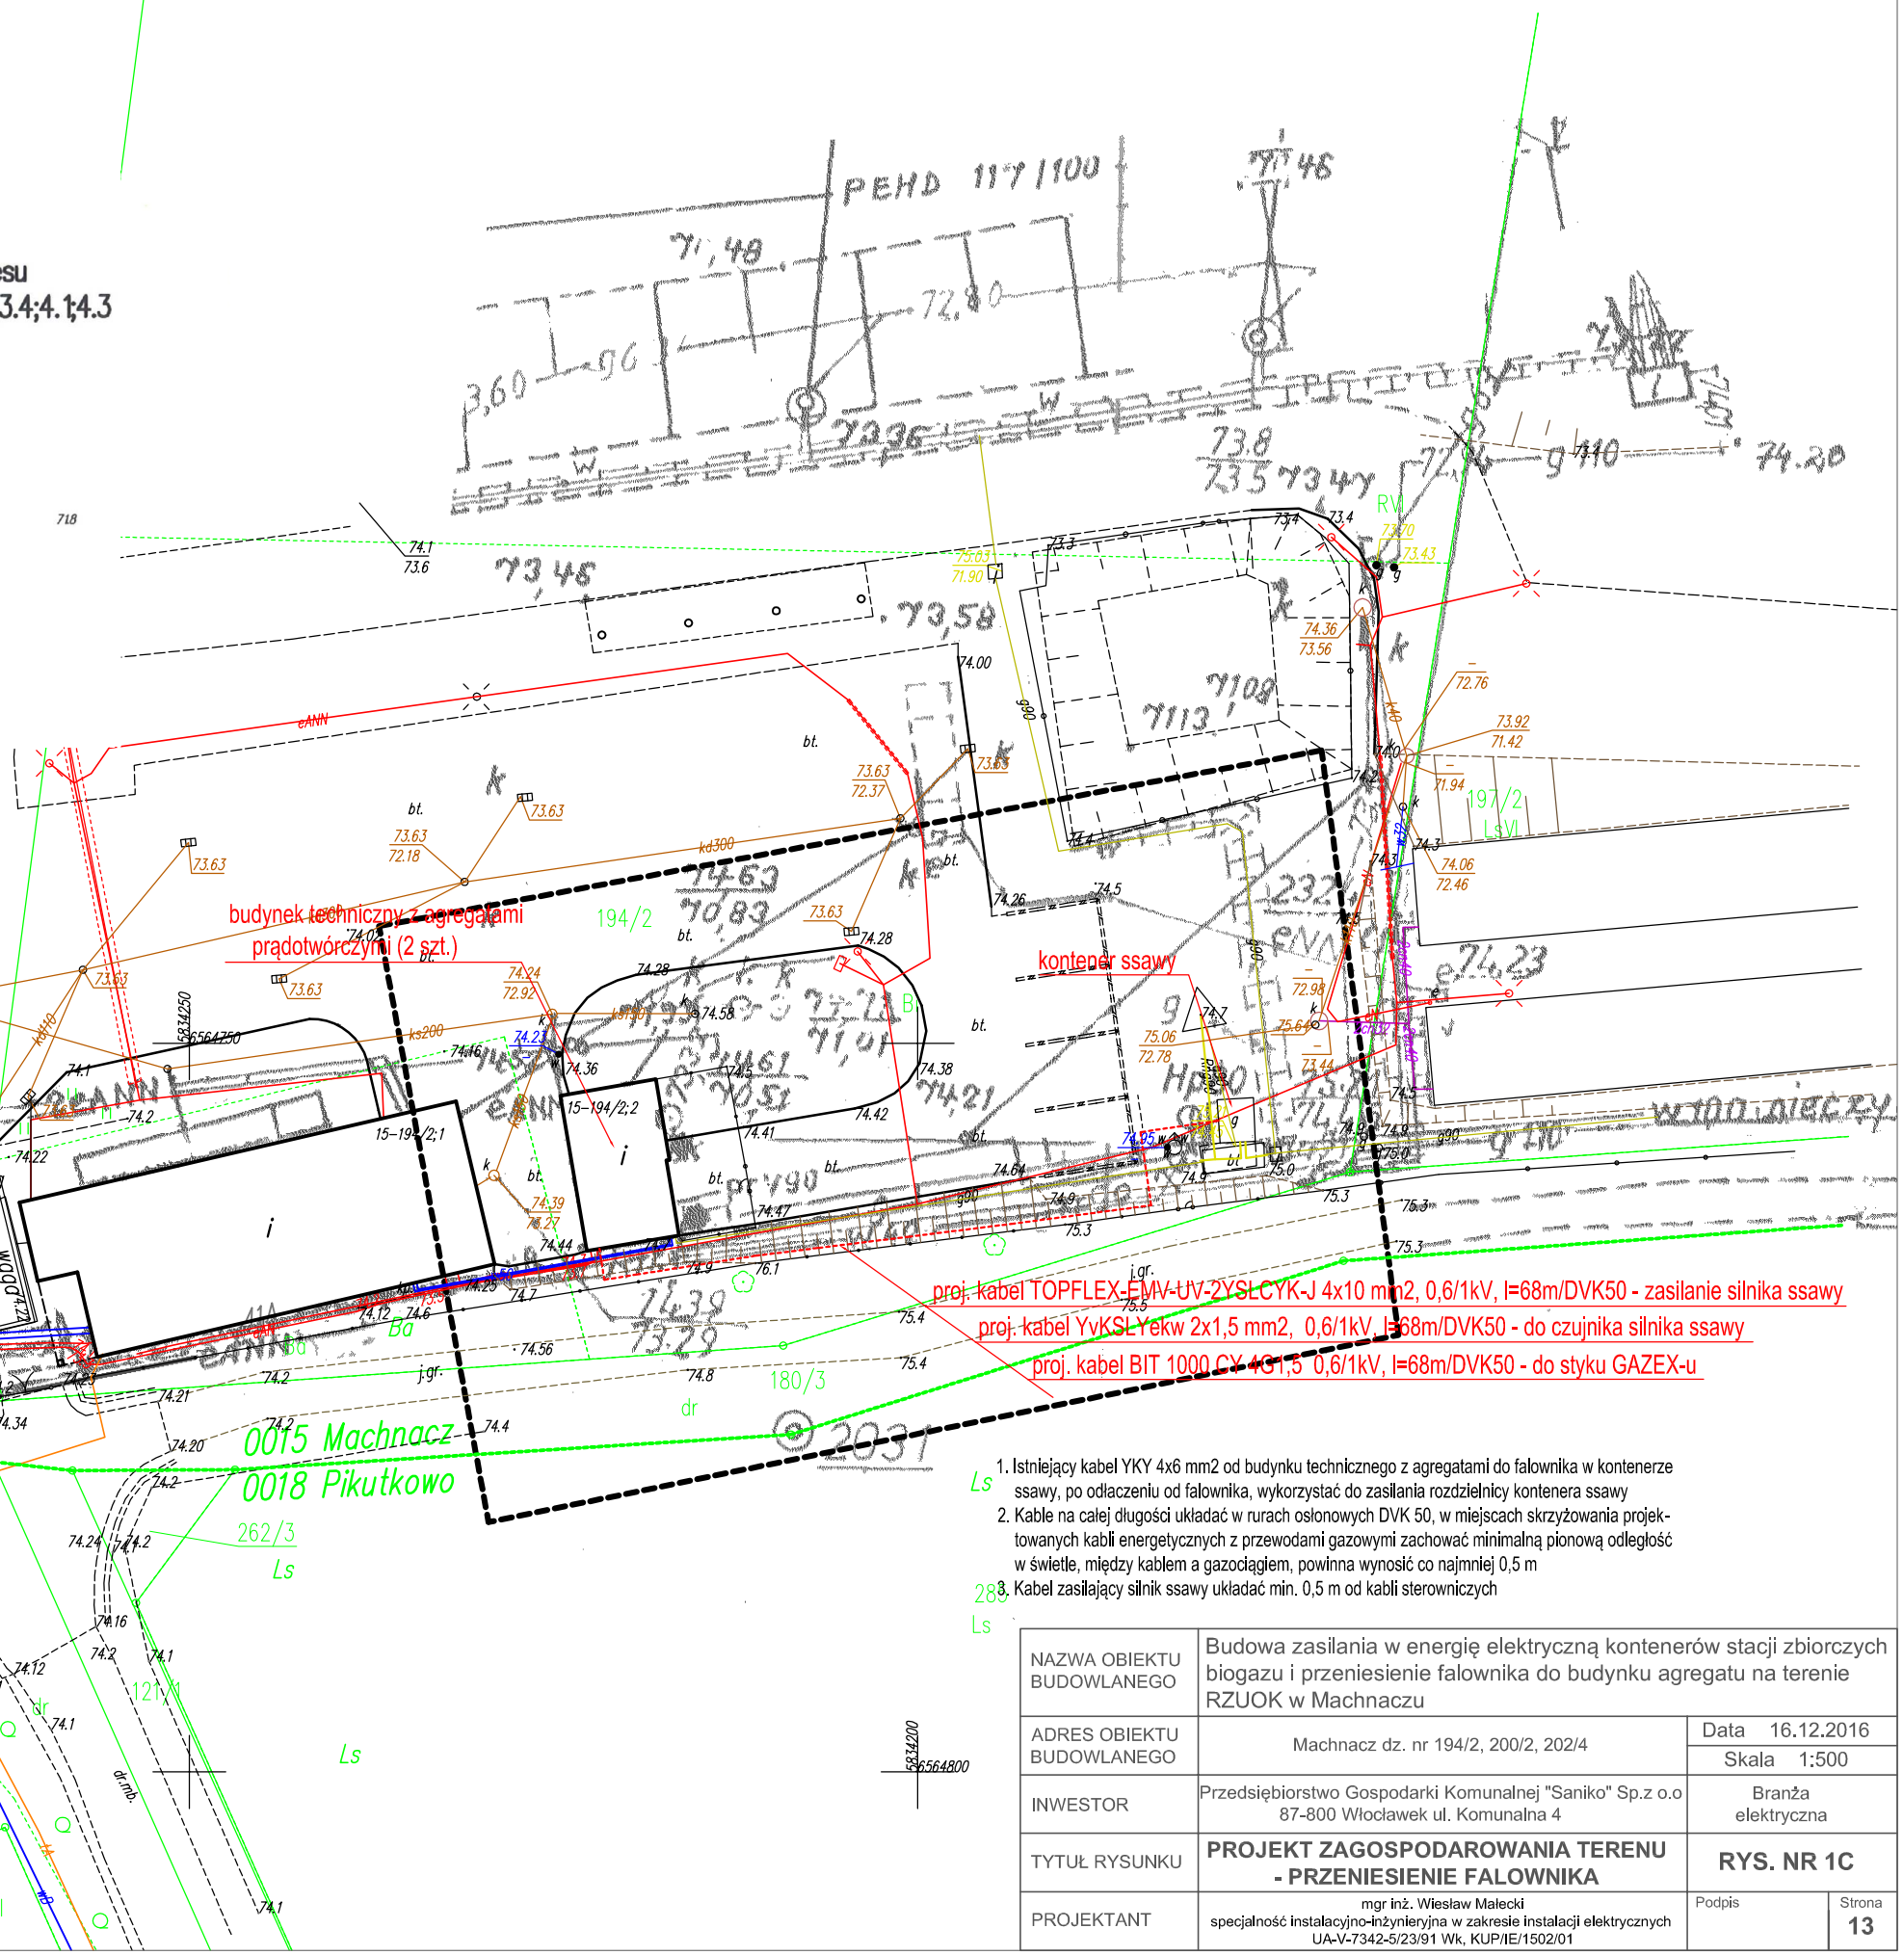

1. Istniejący kabel YKY 4x6 mm2 od budynku technicznego z agregatami do falownika w kontenerze ssawy, po odłączeniu od falownika, wykorzystać do zasilania rozdzielnicy kontenera ssawy
2. Kable na całej długości układać w rurach osłonowych DVK 50, w miejscach skrzyżowania projektowanych kabli energetycznych z przewodami gazowymi zachować minimalną pionową odległość w świetle, między kablem a gazociągiem, powinna wynosić co najmniej 0,5 m
3. Kabel zasilający silnik ssawy układać min. 0,5 m od kabli sterowniczych

NAZWA OBIEKTU BUDOWLANEGO	Budowa zasilania w energię elektryczną kontenerów stacji zbiorczych biogazu i przeniesienie falownika do budynku agregatu na terenie RZUOK w Machnaczu	
ADRES OBIEKTU BUDOWLANEGO	Machnacz dz. nr 194/2, 200/2, 202/4	Data 16.12.2016 Skala 1:500
INWESTOR	Przedsiębiorstwo Gospodarki Komunalnej "Saniko" Sp.z o.o 87-800 Włocławek ul. Komunalna 4	Branża elektryczna
TYTUŁ RYSUNKU	**PROJEKT ZAGOSPODAROWANIA TERENU - PRZENIESIENIE FALOWNIKA**	**RYS. NR 1C**
PROJEKTANT	mgr inż. Wiesław Małecki specjalność instalacyjno-inżynieryjna w zakresie instalacji elektrycznych UA-V-7342-5/23/91 Wk, KUP/IE/1502/01	Podpis Strona 13

Poświadcza się, że niniejszy dokument został opracowany w wyniku prac geodezyjnych i kartograficznych. Powyższy rezultat zawiera operat techniczny wpisany do ewidencji materiałów państwowego zasobu geodezyjnego i kartograficznego

Organ prowadzący państwowy zasób geodezyjny i kartograficzny	STAROSTA WŁOCŁAWSKI
Identyfikator ewidencyjny materiału zasobu-operatu technicznego	P. 0418. 2016. 2213
Data wpisania operatu technicznego do ewidencji materiałów zasobu	21. 11. 2016
Imię, nazwisko i podpis osoby reprezentującej organ	z up. STAROSTY Marcin Matuszewski Kierownik PODGiK