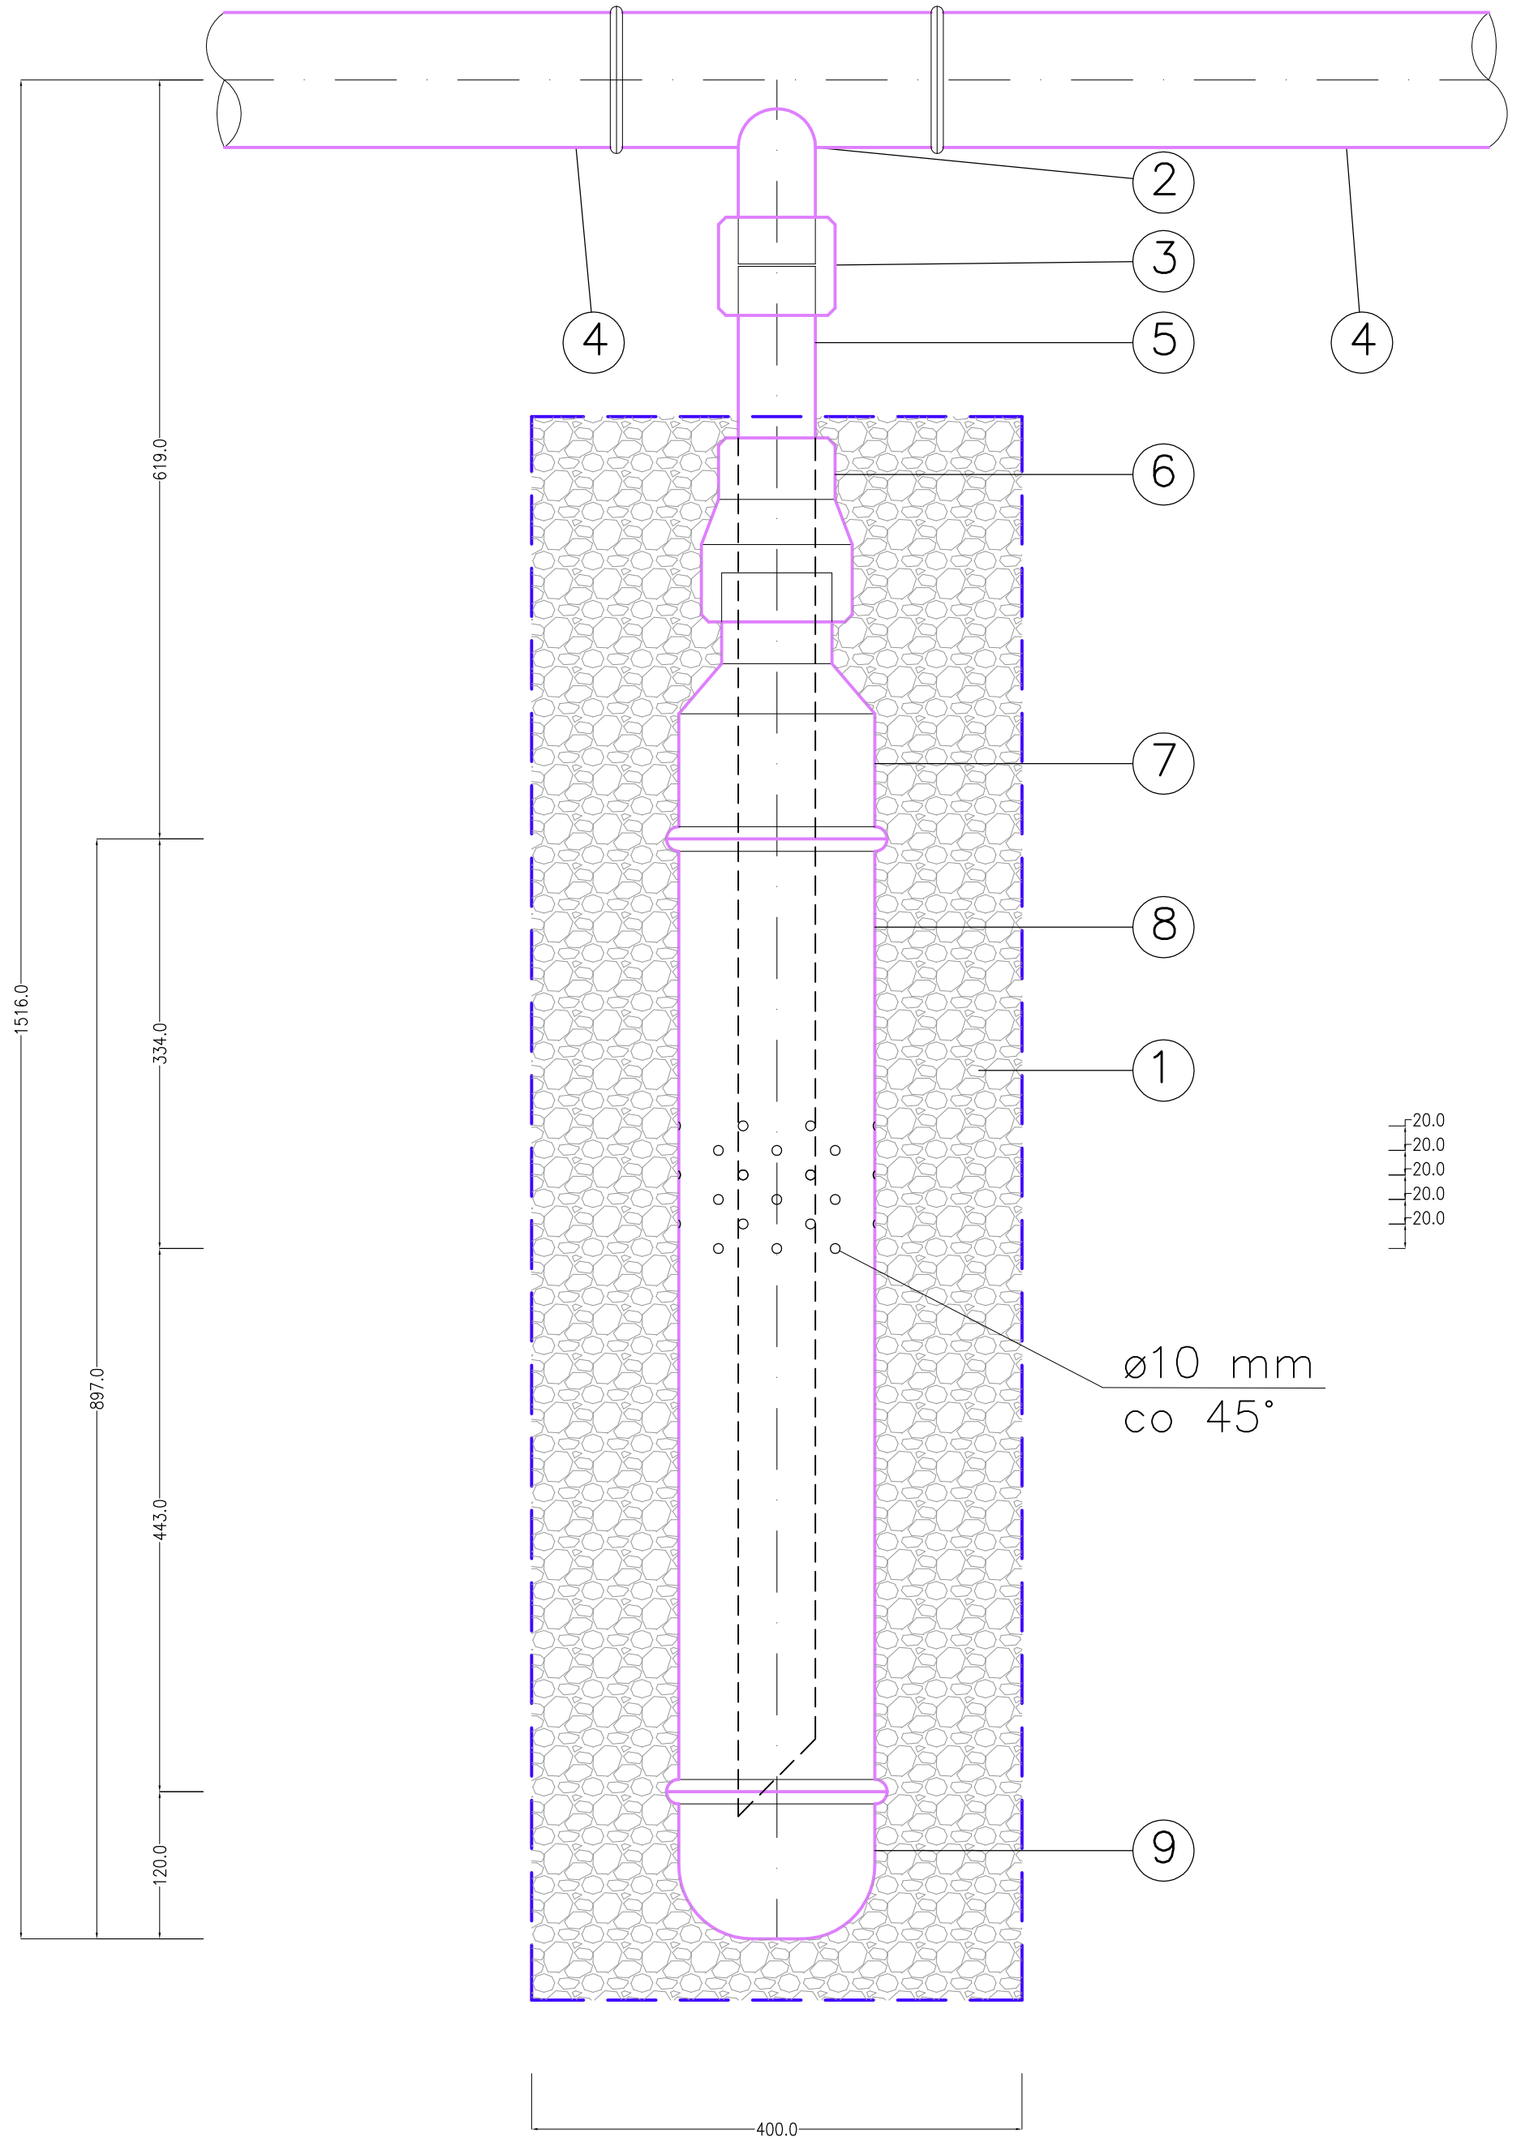

L.P.	OPIS
1	ŻWIR FILTRACYJNY O GRANULACJI ø16/32 MM
2	TRÓJNIK PE ø110/63
3	MUFA PE ELEKTROOPOROWA ø63
4	RURA GAZOWA SSĄCA PE SDR17,6 ø110x6,3
5	RURA ODWADNIAJĄCA PE SDR11 ø63x5,8
6	MUFA REDUKCYJNA PE DOCZOŁOWA ø90/75
7	REDUKCJA PE ø160/90
8	RURA PERFOROWANA PE SDR11 ø160x14,6
9	ZAŚLEPKA PE SDR11 ø160x14,6
	WYMIARY W MILIMETRACH

SZCZEGÓŁ ODWADNIACZA PUNKTOWEGO
Rysunek

ROZBUDOWA INSTALACJI POZYSKU BIOGAZU – II KWATERA
Branża

PGK SANIKO Spółka z o.o. 87–800 Włocławek, ul. Komunalna 4
Inwestor

Składowisko Odpadów Komunalnych Machnacz, gm. Brześć Kujawski działki Nr: 198/2, 200/2 i 202/4
Temat

Projektant	mgr inż. Gerard Pobłocki uprawnienia projektowe bez ograniczeń w specjalności instalacyjno–inżynieryjnej upr. nr GP.I.7342/202/TO/94	
Sprawdzający	mgr inż. Beata Moszyk uprawnienia projektowe bez ograniczeń w specjalności instalacyjnej upr. nr 04/01/OL	

SANITARNA PRACOWNIA PROJEKTOWA
GERARD POBŁOCKI
87–100 Toruń ul. Włocławska 287
tel. 0–56 654–61–47 e–mail sappt@torun.man.pl
Jednostka Projektowa

14.01.2016 r. Data		1 : 5 Skala
sanitarna Branża	projekt budowlany Faza	S1–4/6 Nr rysunku