MAPA DO CELÓW PROJEKTOWYCH

Skala 1:500

układ współrzędnych: PUWG 2000; układ wysokościowy: Kronsztadt 60
województwo kujawsko–pomorskie powiat włocławski
gmina 041804_5 BRZEŚĆ KUJAWSKI obręb 0015 MACHNACZ dz: wg zakresu

Mapa aktualna na dzień: 16.11.2015

KERG GGN.6640.2563.2015 sekcja 6.182.29.01.4.1

Poświadcza się, że niniejsze opracowanie zostało wykonane w wyniku prac geodezyjnych i kartograficznych, których rezultaty zawiera operat techniczny wpisany do ewidencji materiałów państwowego zasobu geodezyjnego i kartograficznego

Organ prowadzący państwowy zasób geodezyjny i kartograficzny	STAROSTA WŁOCŁAWSKI
Identyfikator ewidencyjny materiału zasobu-operatu technicznego	P.0418.2015.2348
Data wpisania operatu technicznego do ewidencji materiałów zasobu	25 LIS 2015
Imię, nazwisko i podpis osoby reprezentującej organ	Z up. Starosty Grażyna Przybyszewska Kierownik Referatu w Wydziale Geodezji i Gospodarki Nieruchomościami

PRZEDSIĘBIORSTWO GEOINWEST
Eugeniusz Kwiatkowski
87-800 Włocławek, ul. Barska 69a
tel. (054) 231 - 09 - 60

OZNACZENIA:

- A — GRANICE OPRACOWANIA
- PROJEKTOWANE PRZEWODY GAZOWE SSĄCE PE–HD ø110x6,3
- PROJEKTOWANE PRZEWODY GAZOWE SSĄCE PE–HD ø63x5,8
- ISTNIEJĄCE STUDNIE POZIOME PE ø110
- obecna rzędna "terenu" / rzędna osi przewodu ssanego — PROJEKTOWANE STUDNIE GAZOWE PIONOWE
- PROJEKTOWANE ODWODNIENIA PUNKTOWE "OP"
- PROJEKTOWANE ODWODNIENIA ZAMKNIĘTE "OC"
- PROJEKTOWANY ODWADNIACZ BATERYJNY
- PROJEKTOWANE ODPROWADZENIE ODCIEKU Z ODWADNIACZA PE–HE ø63X5,8
- PROJEKTOWANY MR 15 WEJŚCIOWY (3500X2438X2880 MM)
- PROJEKTOWANE STUDNIE CHŁONNE ODCIEKU Z KRĘGÓW BET. ø1500
- TEORETYCZNY ZASIĘG ODDZIAŁYWANIA STUDNI PIONOWYCH

UWAGA: istniejące gazowe studnie poziome od PII–1 do PII–6 należy przyłączyć poprzez odwadniacz bateryjny do projektowanego zbiorczej stacji gazu MR–1

Treści zawarte na niniejszej planszy są identyczne jak treści mapy do celów projektowych, sporządzonej przez uprawnionego geodetę Eugeniusza Kwiatkowskiego i zarejestrowanej w państwowym zasobie geodezyjnym i kartograficznym prowadzonym przez Starostę Włocławskiego pod nr. P.0418.2015.2348 w dniu 25–11–2015

projektant mgr inż. Gerard Pobłocki

PLAN SYTUACYJNO–WYSOKOŚCIOWY

Rysunek

ROZBUDOWA INSTALACJI POZYSKU BIOGAZU – II KWATERA

Branża

PGK SANIKO Spółka z o.o. 87–800 Włocławek, ul. Komunalna 4

Inwestor

Składowisko Odpadów Komunalnych Machnacz, gm. Brześć Kujawski działki Nr: 197/2, 198/2, 200/2 i 202/4

Temat

Projektant	mgr inż. Gerard Pobłocki uprawnienia projektowe bez ograniczeń w specjalności instalacyjno–inżynieryjnej upr. nr GP.I.7342/202/TO/94	
Sprawdzający	mgr inż. Beata Moszyk uprawnienia projektowe bez ograniczeń w specjalności instalacyjnej upr. nr 04/01/OL	

SANITARNA PRACOWNIA PROJEKTOWA
GERARD POBŁOCKI
87–100 Toruń ul. Włocławska 287
tel. 0–56 654–61–47 e–mail sapp@torun.onet.pl
Jednostka Projektowa

Data	Skala
03.06.2016 r.	1 : 500

Branża	Faza	Nr rysunku
sanitarna	projekt wykonawczy	SW1–1/13

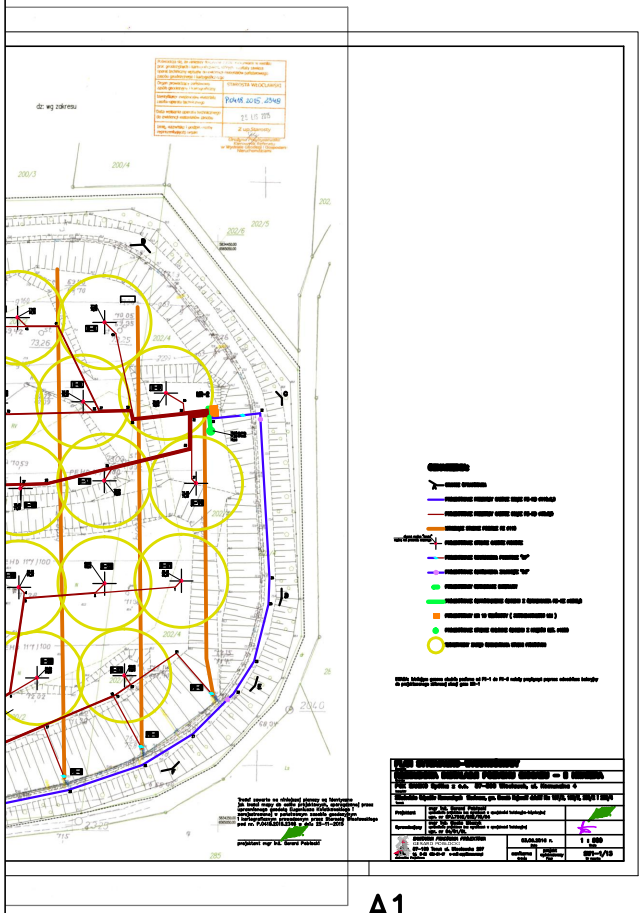

A1

1 : 500

1 jedn. = 1 cm