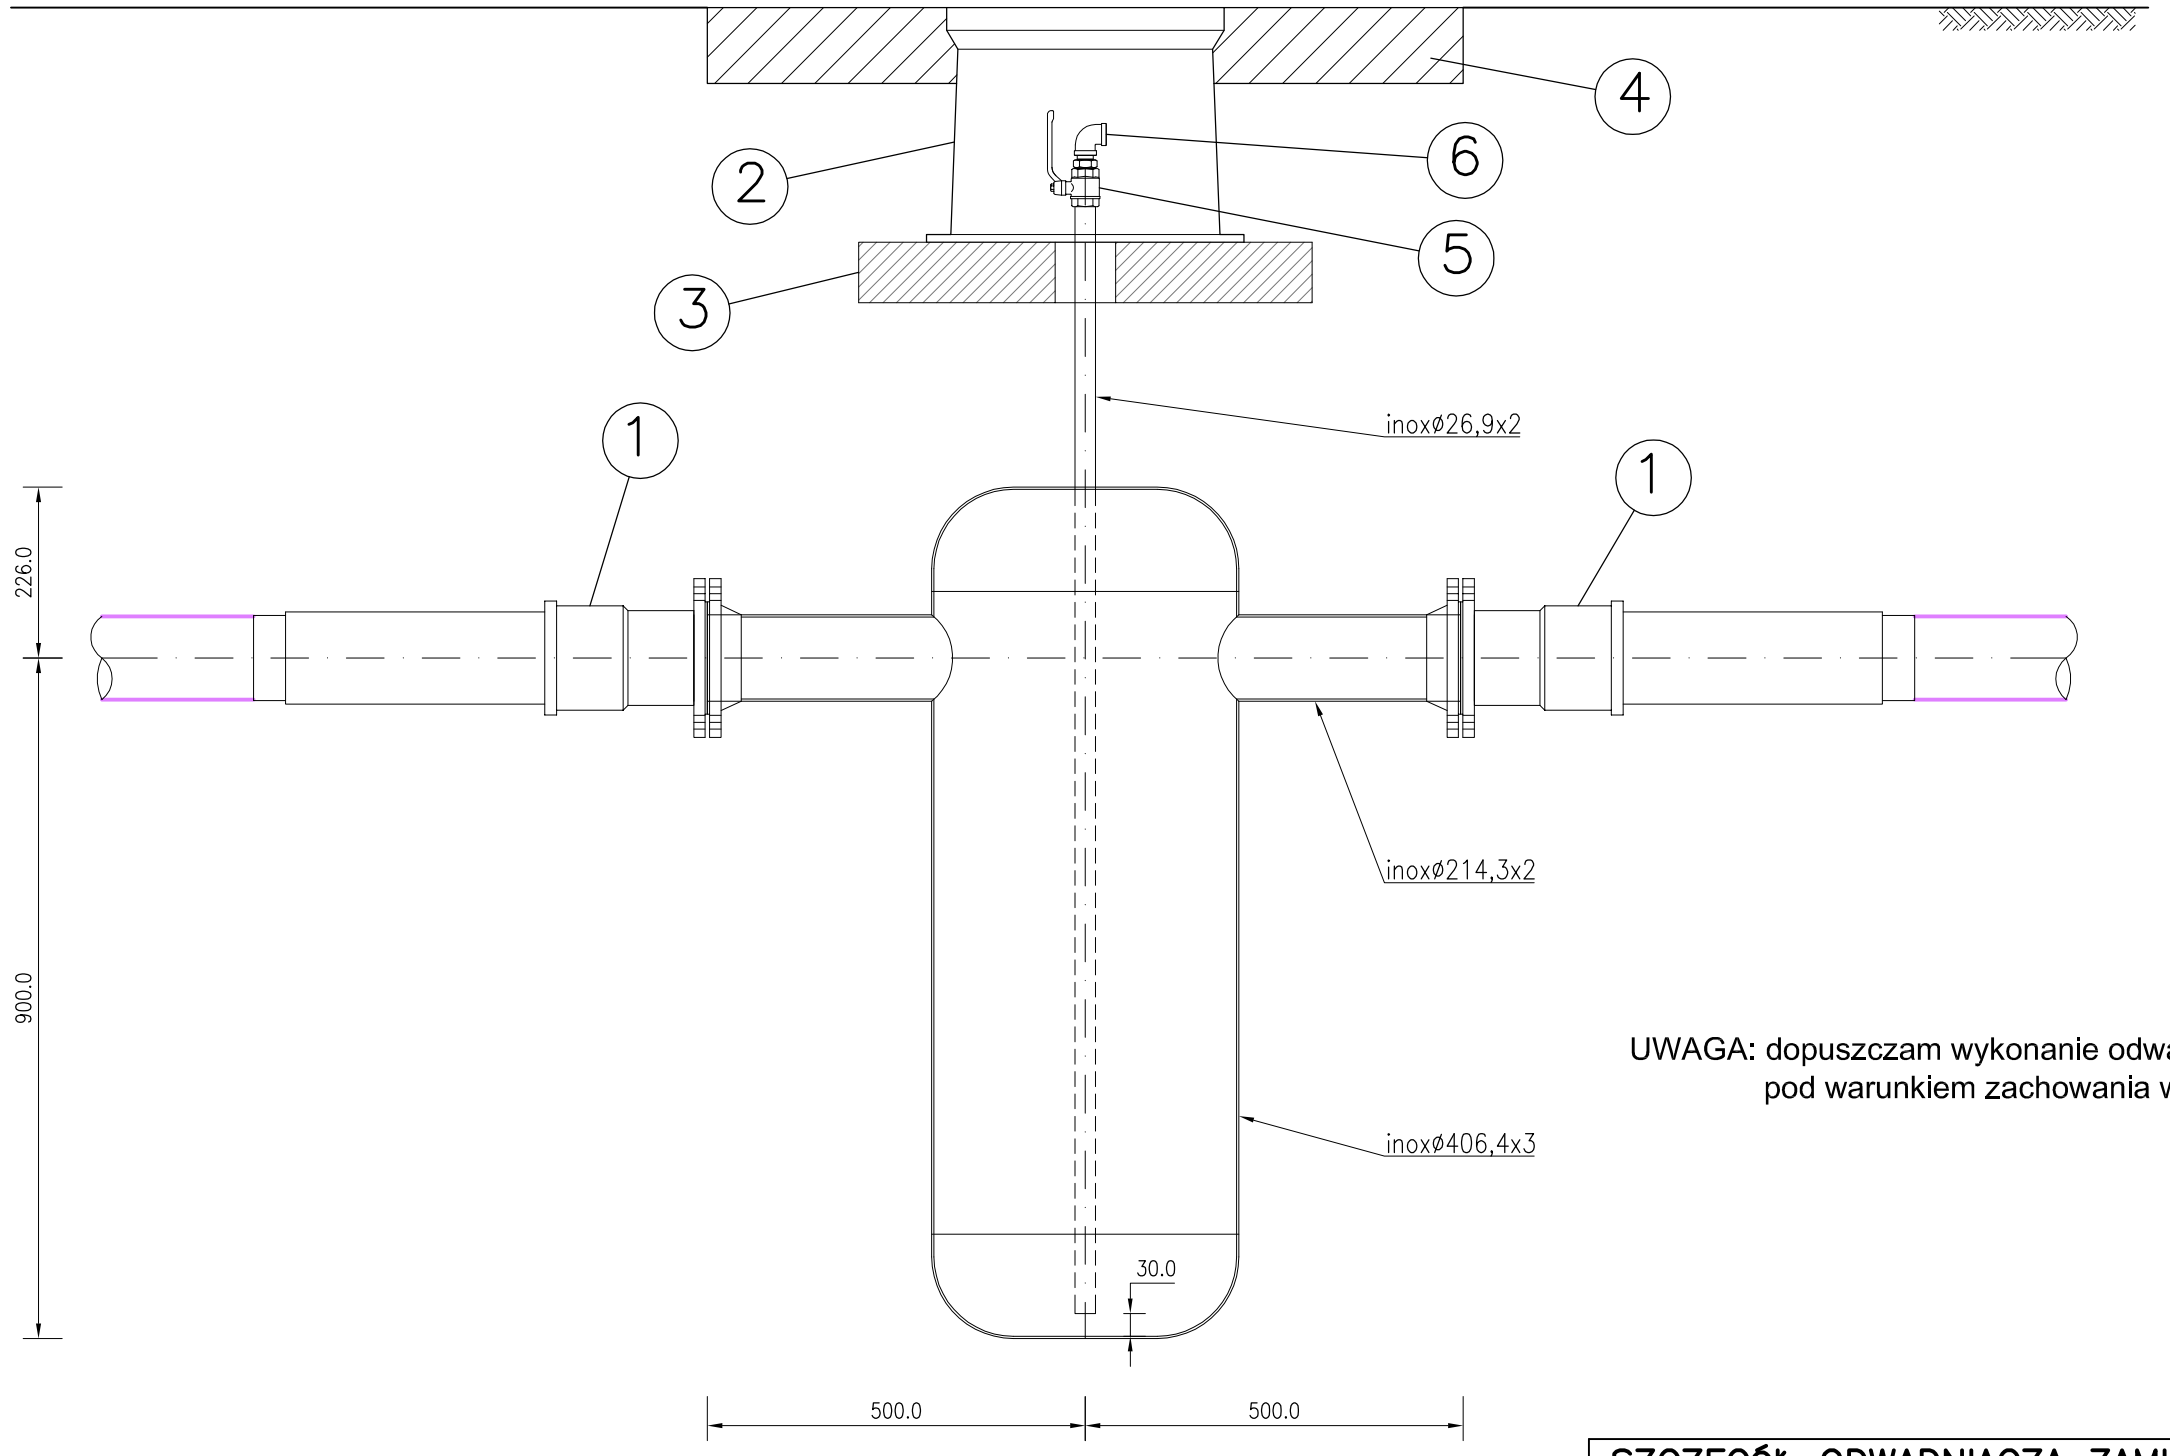

UWAGA: dopuszczam wykonanie odwadniacza "OC" z elementów PE-HD
pod warunkiem zachowania wymiarów wewnętrznych.

OZNACZENIA NUMERYCZNE

L.P.	OPIS
1	PRZEJŚCIE PE110 – STAL DN100
2	SKRZYNKA HYDRANTOWA ŻELIWNA
3	PŁYTA DOLNA BETONOWA SKRZYNKI HYDRANTOWEJ
4	UTWARDZENIE TERENU ZGODNIE Z OPISEM W TEKSCIE
5	ZAWÓR KULOWY DO GAZU ZE STALI NIERDZEWNEJ DN20
6	SZYBKOZŁĄCZE KĄTOWE DO GAZU DN15 Z ZABEZPIECZENIEM KOŁPAKIEM PE
	WYMIARY W MILIMETRACH

SZCZEGÓŁ ODWADNIACZA ZAMKNIĘTEGO "OC"
Rysunek

ROZBUDOWA INSTALACJI POZYSKU BIOGAZU – II KWATERA
Branza

PGK SANIKO Spółka z o.o. 87–800 Włocławek, ul. Komunalna 4
Inwestor

Składowisko Odpadów Komunalnych Machnacz, gm. Brześć Kujawski działki Nr: 197/2, 198/2, 200/2 i 202/4
Temat

Projektant	mgr inż. Gerard Pobłocki uprawnienia projektowe bez ograniczeń w specjalności instalacyjno–inżynieryjnej upr. nr GP.I.7342/202/TO/94	
Sprawdzający	mgr inż. Beata Moszyk uprawnienia projektowe bez ograniczeń w specjalności instalacyjnej upr. nr 04/01/OL	

SANITARNA PRACOWNIA PROJEKTOWA
GERARD POBŁOCKI
87–100 Toruń ul. Włocławska 287
tel. 0–56 654–61–47 e–mail sapp@torun.man.pl
Jednostka Projektowa

03.06.2016 r. Data		1 : 10 Skala
sanitarna Branza	projekt wykonawczy Faza	SW1–10/13 Nr rysunku