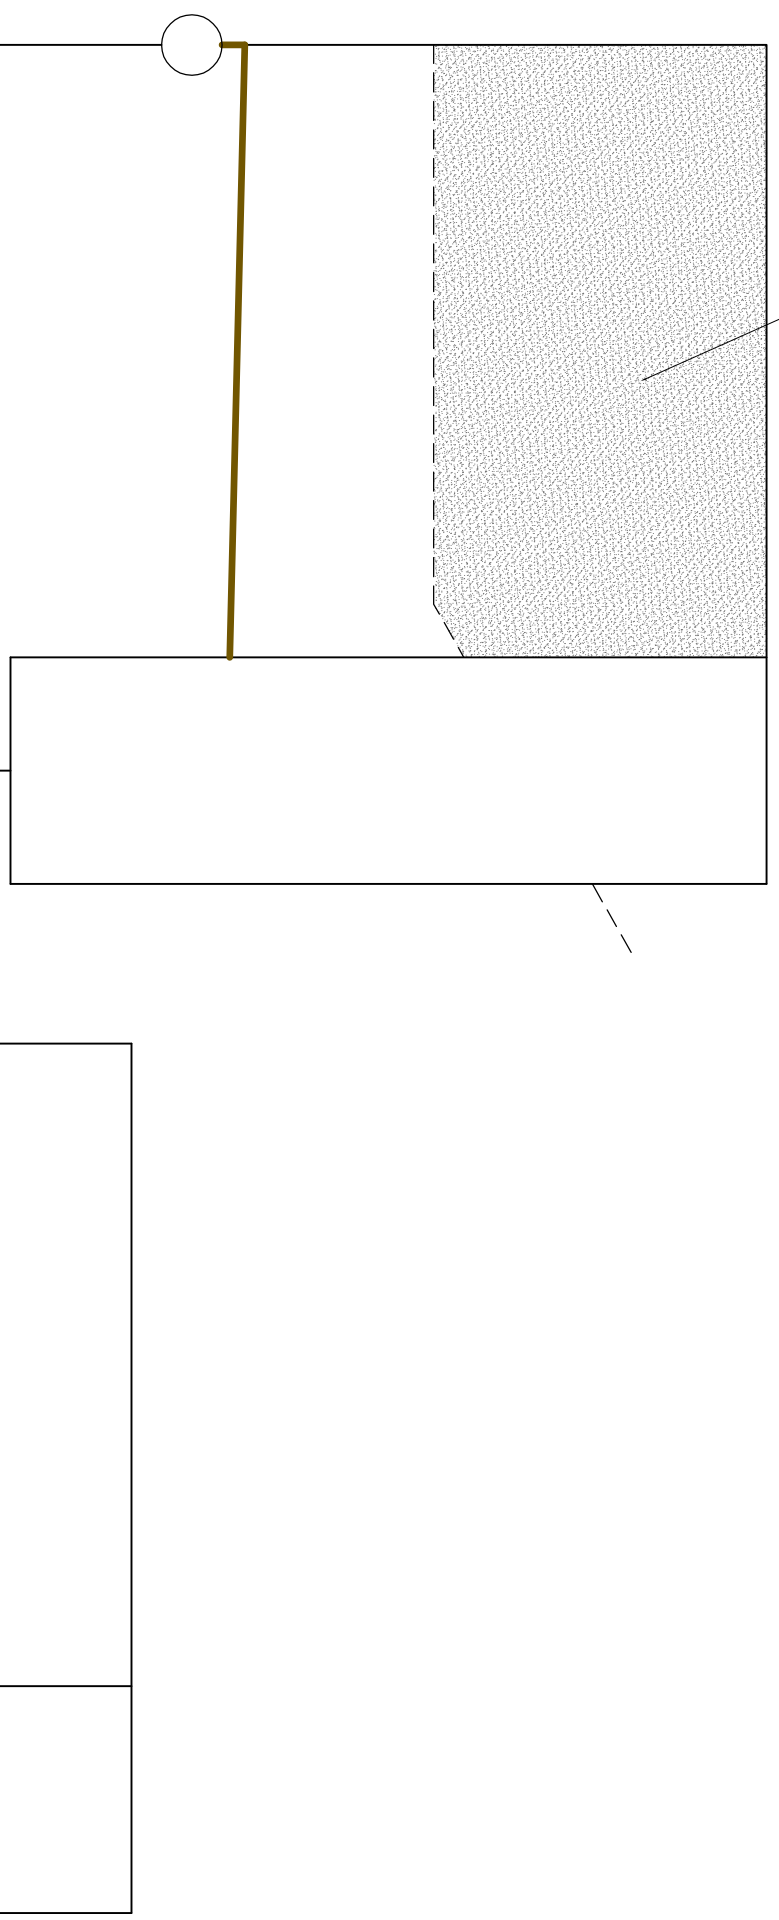

	p.p. 70,00 m.n.p.m.				
	RZĘDNA TERENU		75,50		77,70
	RZĘDNA DNA KANAŁU		74,25		
	GŁĘBOKOŚĆ WYKOPU		1,35		
	ŚREDNICA			PEø63x5,8	
	SPADEK	2,0%			
	DŁUGOŚĆ	0,00 4,80			
	OZNACZENIE	MR-1			
SC1			2,07 3,42	74,15 72,70	76,12
					77,70
			1,52	72,08	73,50
		2,0%			
		0,00 5,0		PEø63x5,8	
MR-2					
			1,62 2,97	71,98 70,53	73,50
SC2		5,00			

PROFILE PRZEWODÓW ODWADNIAJĄCYH

Rysunek

ROZBUDOWA INSTALACJI POZYSKU BIOGAZU – II KWATERA

Branża

PGK SANIKO Spółka z o.o. 87–800 Włocławek, ul. Komunalna 4

Inwestor

Składowisko Odpadów Komunalnych Machnacz, gm. Brześć Kujawski działki Nr: 197/2, 198/2, 200/2 i 202/4

Temat

Projektant	mgr inż. Gerard Pobłocki uprawnienia projektowe bez ograniczeń w specjalności instalacyjno–inżynieryjnej upr. nr GP.I.7342/202/TO/94	
Sprawdzający	mgr inż. Beata Moszyk uprawnienia projektowe bez ograniczeń w specjalności instalacyjnej upr. nr 04/01/OL	

SANITARNA PRACOWNIA PROJEKTOWA
GERARD POBŁOCKI
87–100 Toruń ul. Włocławska 287
tel. 0–56 654–61–47 e–mail sapp@torun.man.pl
Jednostka Projektowa

03.06.2016 r. Data		1 : 50 / 250 Skala
sanitarna Branża	projekt wykonawczy Faza	SW1–12/13 Nr rysunku