1. W istniejącej rozdzielnicy RP dla zabezpieczenia obwodu falownika wykorzystać dotychczasowy rozłącznik bezpiecznikowy 3P SLBM zabezpieczający falownik z istniejącymi wkładkami topikowymi 3 x WT-00-25A
2. W istniejącej rozdzielnicy RP dla zabezpieczenia dla zabezpieczenia rozdzielnicy RS kontenera ssawy zabudować zabezpieczenie S301B 16A
3. Proj. obudowa falownika min. IP40-IK10, metalowa, min. 400x600x400mm (sz. x wys. x gł.) np. SAREL S3D + 4 szt. kratki wentylacyjne Filter 114x114, IP44, Alfa Elektric
4. W pom. agregatów prądotwórczych kable układać w korytkach metalowych, rurkach RL, w kanale kablowym; w ziemi kabel zasilający układać min. 0,5m od kabli sterowniczych
5. W kontenerze ssawy wymienić istn. puszkę instalacji oświetlenia na puszkę w wykonaniu Ex pozostałe elementy instalacji oświetleniowej bez zmian
6. Instalację kontenera ssawy zasilić z rozdzielnicy RS, obwody i zabezpieczenia bez zmian.
7. RS rozdzielnica kontenera ssawy, obudowa min. IP65 , IK09, kl. ochr.II, np. RN65 prod. Legrand
8. Kabel od rozdzielnicy RS do ziemi chronić w rurze osłonowej UV
9. Instalacje objęte niniejszym projektem oznaczono kolorem czerwonym

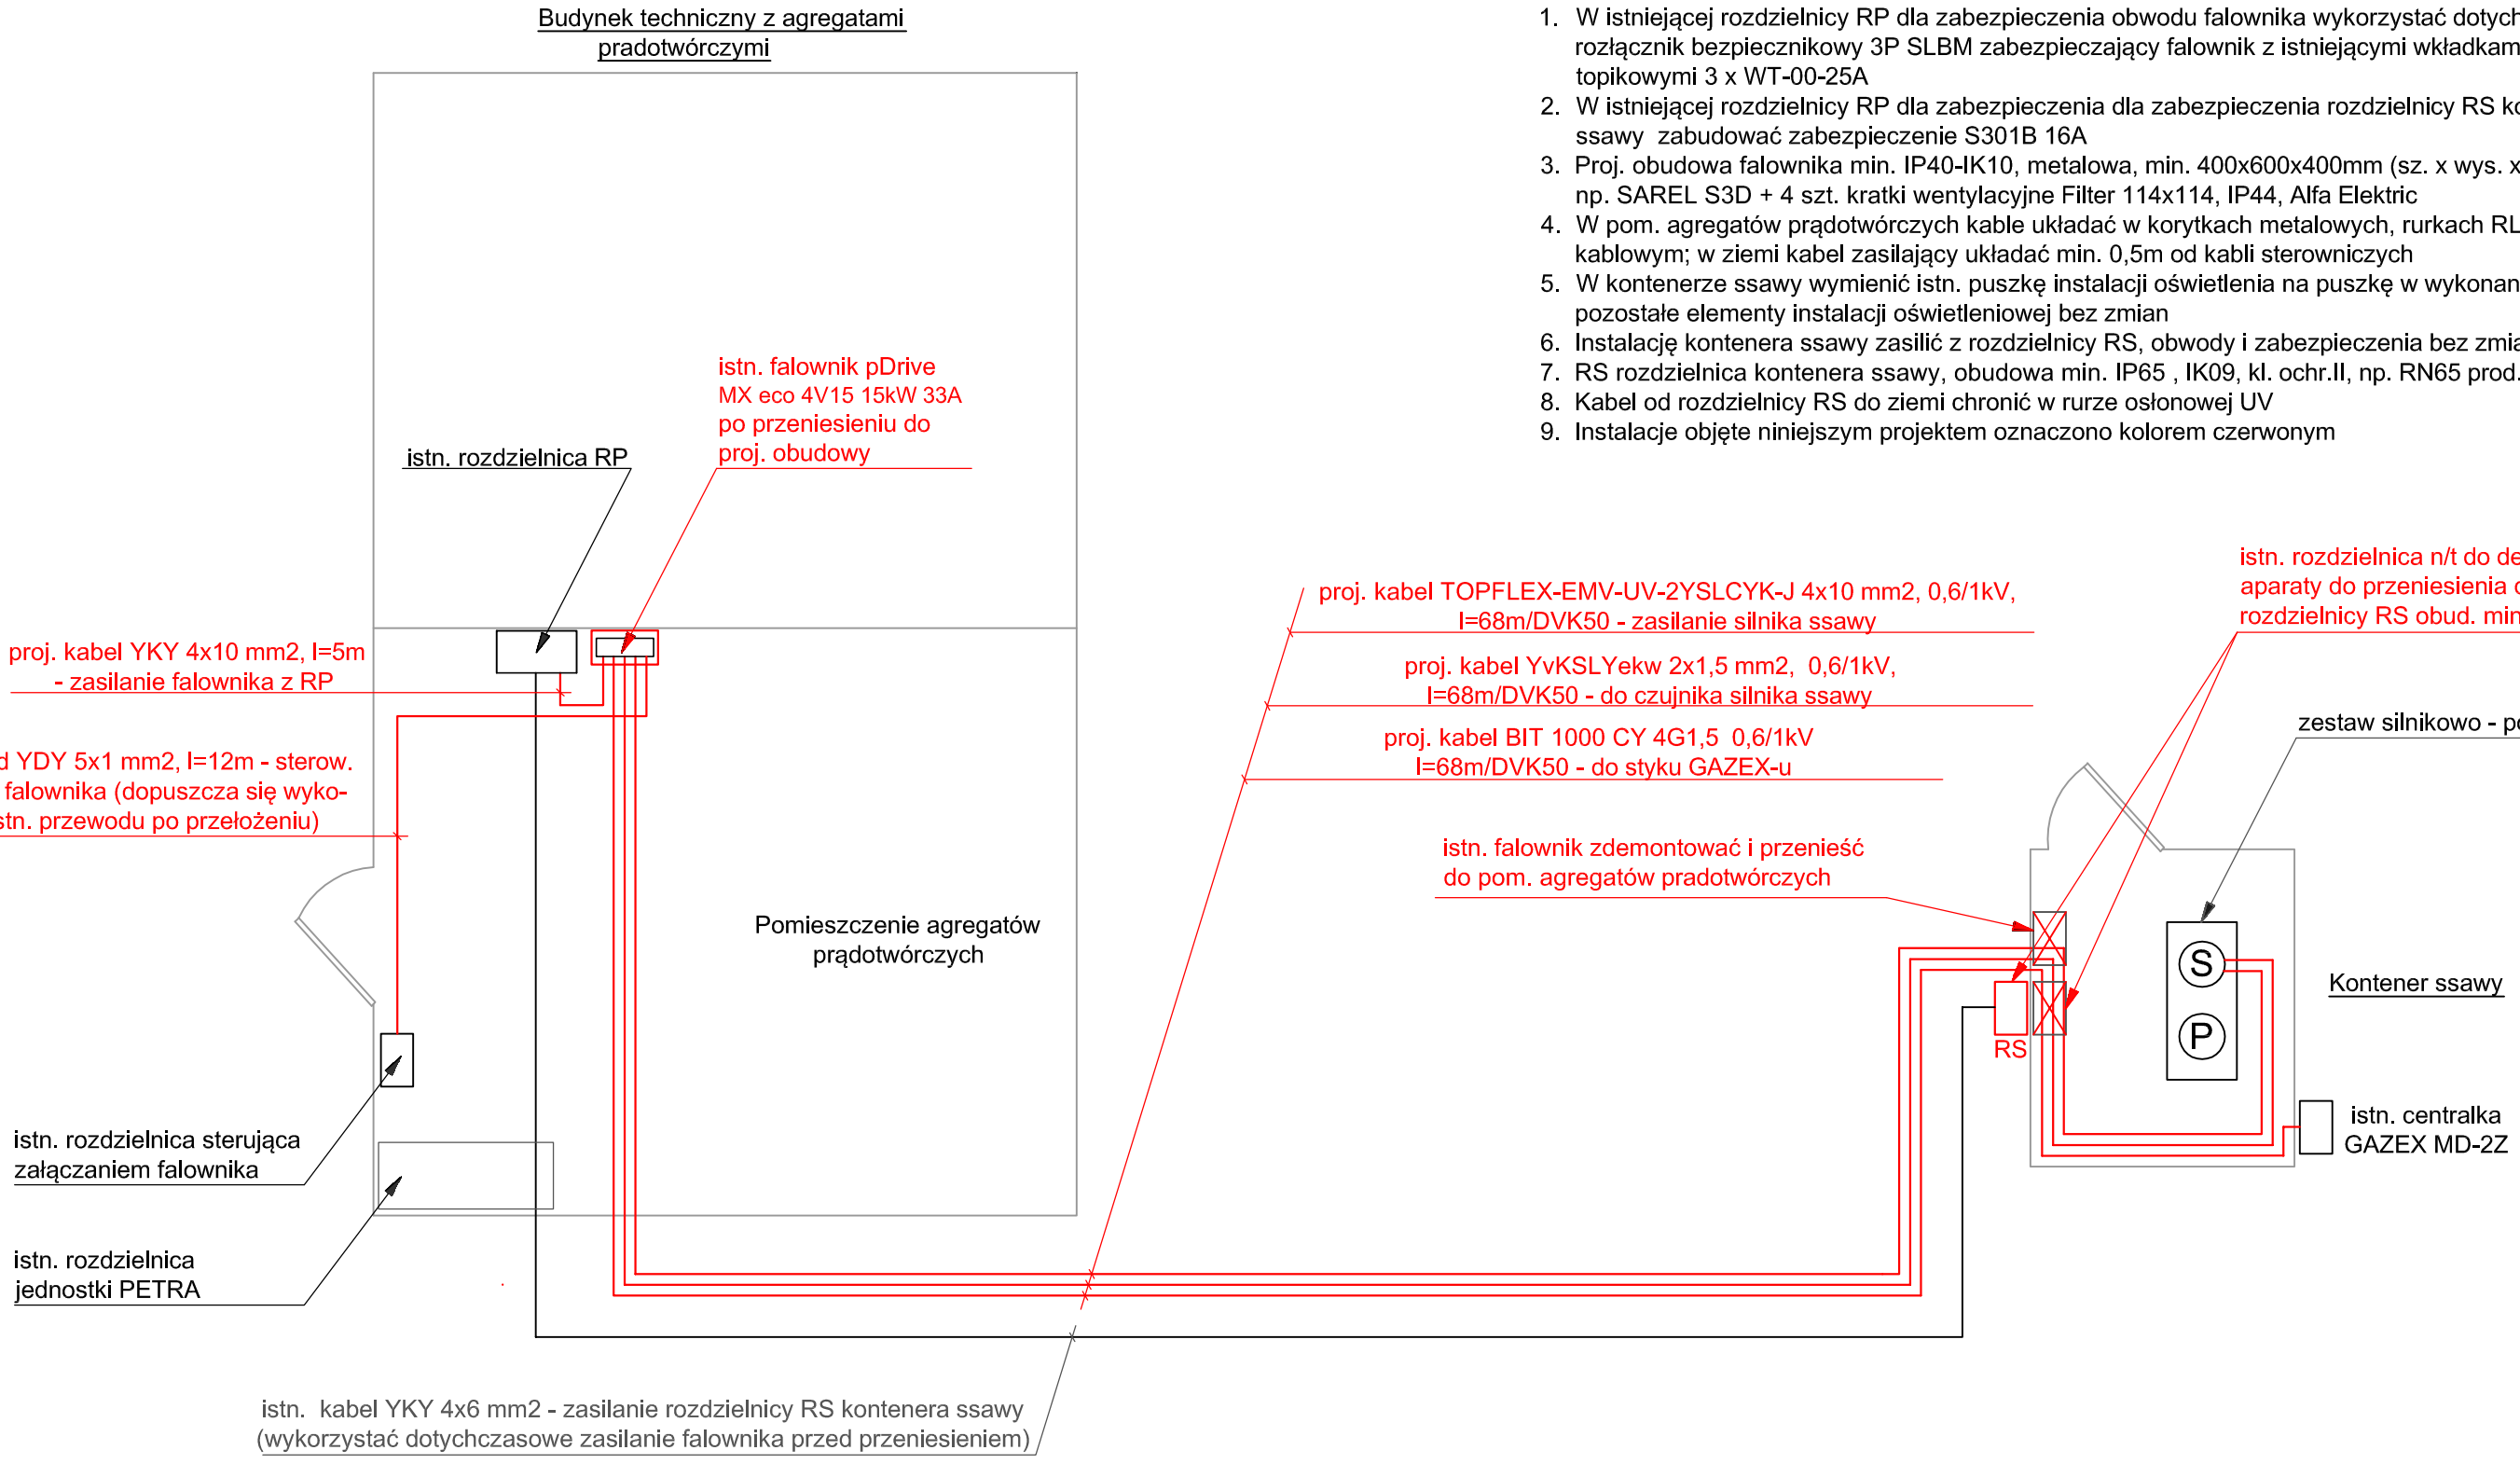

NAZWA OBIEKTU BUDOWLANEGO	Budowa zasilania w energię elektryczną kontenerów stacji zbiorczych biogazu i przeniesienie falownika do budynku agregatu na terenie RZUOK w Machnaczu	
ADRES OBIEKTU BUDOWLANEGO	Machnacz dz. nr 194/2, 200/2, 202/4	Data 16.12.2016 Skala –-–
INWESTOR	Przedsiębiorstwo Gospodarki Komunalnej "Saniko" Sp.z o.o 87-800 Włocławek ul. Komunalna 4	Branża elektryczna
TYTUŁ RYSUNKU	**SCHEMAT PRZENIESIENIA FALOWNIKA**	**RYS. NR 3**
PROJEKTANT	mgr inż. Wiesław Małecki specjalność instalacyjno-inżynieryjna w zakresie instalacji elektrycznych UA-V-7342-5/23/91 Wk, KUP/IE/1502/01	Podpis Strona 15